


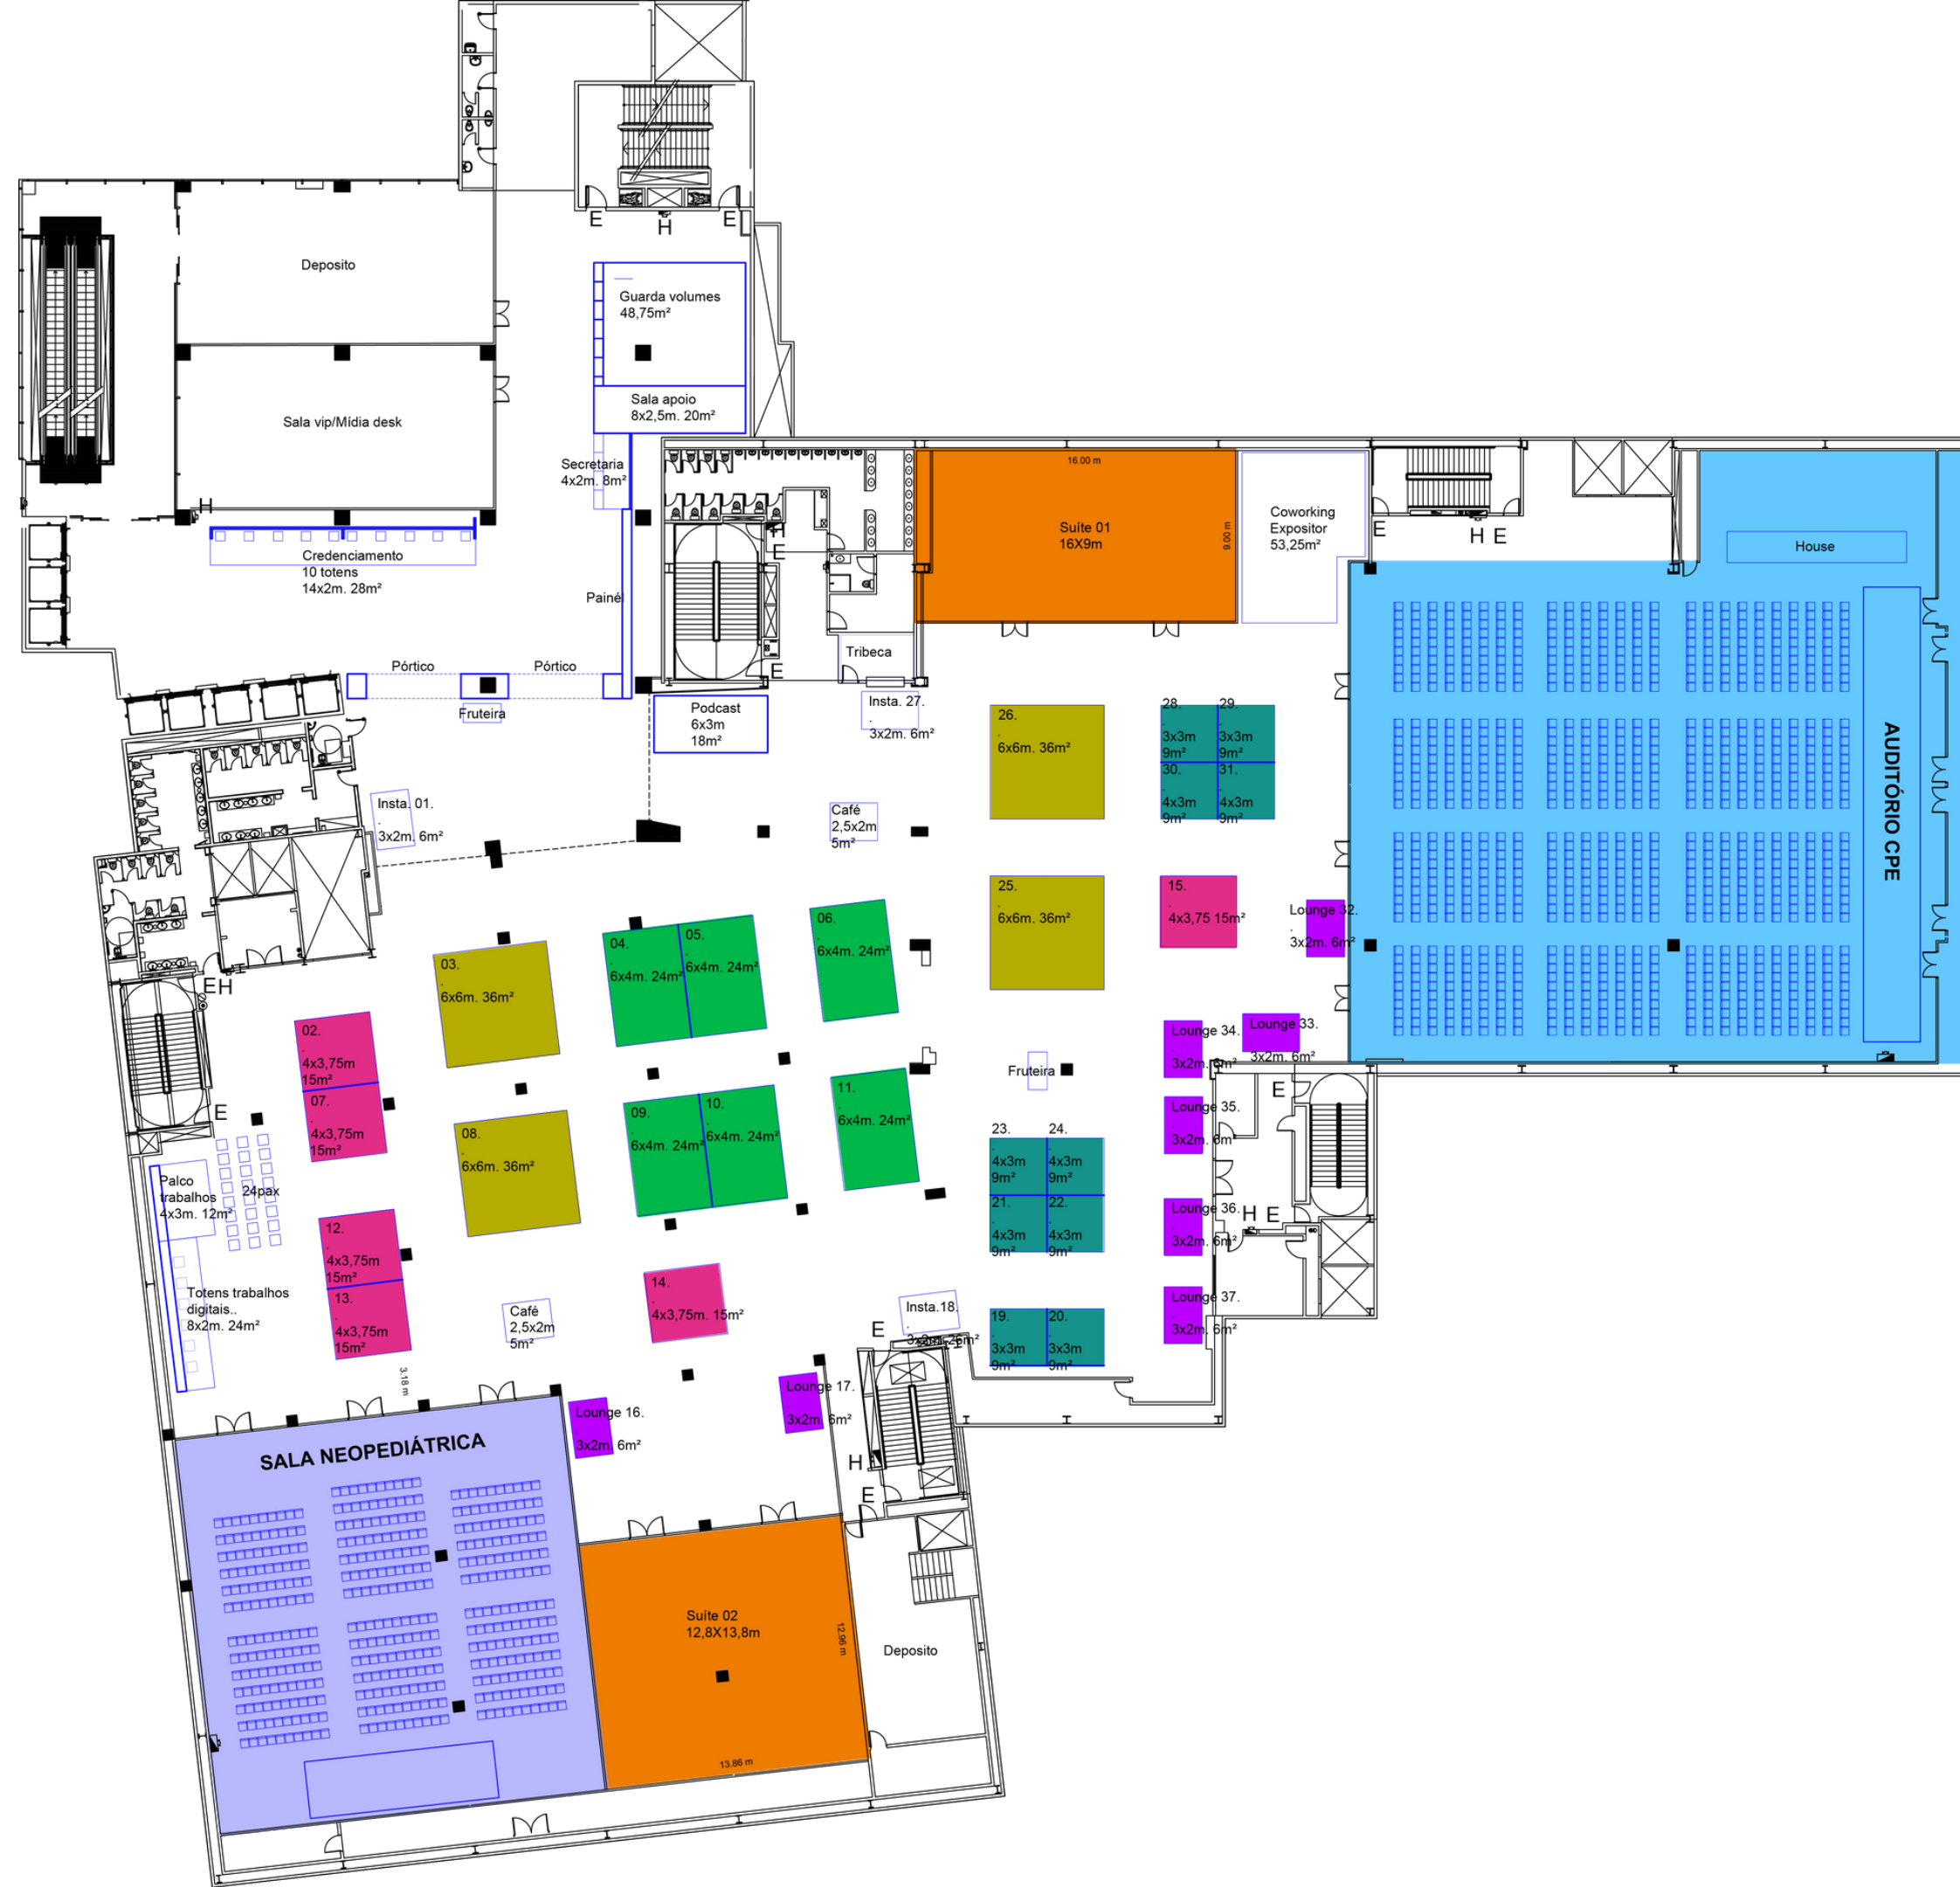

MAPA DA FEIRA

- AUDITÓRIO CPE
- SALA NEOPEDIÁTRICA
- SUITES
- ESTANDES 36M²
- ESTANDES 24M²
- ESTANDES 15M²
- ESTANDES 09M²
- LOUNGE 06M²

Andrelise Pires

Comercial • Feiras e Eventos

(51) 98338-0908

comercial@tribecaeventos.com.br